



Langenboomseweg 40, Zeeland

Vraagprijs € 559.000 k.k.



Van de Ven Garantiemakelaars
President Kennedylaan 153
5402 KC Uden

Tel. 0413 - 261 905
info@vandevingarantiemakelaars.nl
www.vandevingarantiemakelaars.nl





Kenmerken



Soort	eengezinswoning
Type woning	vrijstaande woning
Bouwjaar	1962
Inhoud	565 m ³
Woonoppervlakte	125 m ²
Perceeloppervlakte	1158 m ²
Tuin	achtertuin, voortuin, zijtuin
Tuin oppervlakte	700 m ²
Energie label	F
Aantal kamers	6
Aantal slaapkamers	4



Omschrijving van de woning



Op een prachtig vrij perceel dichtbij de dorpskern gelegen vrijstaande uitgebouwde woning met grote vrijstaande dubbele garage! De woning heeft volop mogelijkheden en biedt in combinatie met de fantastische tuin een prachtige plek voor gezinnen. Ook de garage is ideaal voor hobby, opgroeiende kinderen of wellicht als toekomstig mantelzorgobject. Het is zeker genieten in de grote zonnige tuin waar zelfs ruimte is voor een eigen moestuin. En dat alles op loopafstand van het centrum!

Kenmerken:

De woning is gebouwd in 1962 en later omstreeks 1994 voorzien van een uitbreiding aan de rechterzijde. De in spouw gebouwde dubbele garage is omstreeks 1990 gebouwd.

Het perceel is maar liefst 1158 m² groot en de tuin is gesitueerd op zonzijde!

De woning heeft een inhoud van 565 m³ met een woonoppervlakte van 125 m². De overige inpandige ruimte bedraagt 18 m², dit is de ruimte op de 2e verdieping welke in gebruik is als bergzolder. Verder is er aan de achterzijde van de woning een veranda van 12 m² (=gebouw gebonden

buitenruimte).

De garage heeft een oppervlakte van 48 m² op de begane grond en is verder voorzien van een kap met bergzolder. Achter de garage is nog een houten tuinberging (28 m²) voor extra opslag en een kippenren.

Indeling woning:

Hal met meterkast en trapopgang. Vanuit de hal kunt u rechtdoor naar de keuken en linksaf naar een kamer van ca. 8 m² groot. Deze kamer is met ensuite-deuren gescheiden van de keuken maar kan prima dienst doen als eetkamer of bijvoorbeeld kantoor of speelkamer. De keuken is voorzien van een nette eenvoudige doch functionele inrichting met gaskookplaat, oven, afzuigkap en dubbele spoelbak. Vanuit de keuken kijkt u weg over de prachtige achtertuin. Er is provisieruimte in de kelderkast. Vanuit de keuken is er toegang tot de bijkeuken en de woonkamer. De woonkamer is in de jaren '90 uitgebouwd en nu totaal 36 m² groot. Deze ruimte is rondom voorzien van ramen waardoor het heerlijk licht is in huis. Er is een schuifpui naar de achtertuin.



Omschrijving van de woning

De bijkeuken biedt plaats voor de opstelling van de wasmachine en tevens treft u hier de toiletruimte met fontein en de badkamer voorzien van inloopdouche en wastafel. Beide zijn eenvoudig maar netjes. Aan de achterzijde van de keuken is een veranda gebouwd, een heerlijk beschut plekje waar u echt kunt genieten van de tuin!

1e Verdieping: Via de overloop is er toegang naar 4 slaapkamers en een toiletruimte. De slaapkamers zijn 11.5 - 9.5 - 8.5 en 7.8 m² groot waarvan de slaapkamer rechts aan de tuinzijde toegang heeft tot een bergzolder boven de aanbouw van de woonkamer. Ook is er een vaste kast met daarin de opstelling van de combiketel (Atag bj. ca. 2010).

2e Verdieping: Via een vlizotrap is er toegang tot een ruime bergzolder over de volle breedte van de woning.

Bijgebouwen:

De in spouw gebouwde garage met bergzolder is voorzien van elektra en heeft 2 garagedeuren naar de oprit. Voor de garage is er overigens genoeg parkeerruimte voor meerdere auto's. Door de ruimte (48 m² op de begane grond) is deze garage multifunctioneel te gebruiken, thans is het hobby- en opslagruimte maar ook als chillruimte voor opgroeiende kinderen is er een leuke ruimte te creëren. Omdat de ligging op het perceel ideaal te scheiden is, zou een optie tot verbouwing als "mantelzorghuisje" ook denkbaar zijn (uiteraard onder voorbehoud van mantelzorgindicatie en toestemming van de gemeente). Overige opslag- en stallingsruimte is er aanwezig achter de garage.



Omschrijving van de woning

De tuin:

De tuin rondom de woning ligt er verzorgd bij en is een zeer groot pluspunt van dit object. De diepe groene heerlijke achtertuin is vrij gelegen en dat is best uniek voor een woning zo dicht in het centrum. Door de ligging op het zuidwesten kunt u genieten van de zon en de aanwezige bomen zorgen voor gewenste schaduw. Achter op het perceel treft u de moestuin voor de liefhebbers en anders ideaal als extra speelgelegenheid voor kinderen.

Algemeen:

De woning is grotendeels voorzien van dubbele beglazing in houten of kunststof kozijnen met enkele rolluiken. Verder is vermoedelijk alleen de aanbouw geïsoleerd. Het huidige energielabel is F. De woning is niet modern maar wel altijd onderhouden en prima bewoonbaar. Moderniseringswensen kunnen derhalve ook uitgesmeerd worden over de toekomst. De

mogelijkheden en de prachtige locatie dichtbij alle voorzieningen maken dit een interessant object.

Het gemoedelijke dorp Zeeland biedt u een behoorlijk voorzieningenniveau met diverse winkels, een actief verenigingsleven, basisscholen, natuurgebied De Maashorst en toegang tot de snelweg en Uden op ca. 10 minuten.

Vraagprijs € 559.000,= k.k.

Aanvaarding in overleg doch op korte termijn mogelijk.


















Plattegrond




Plattegrond

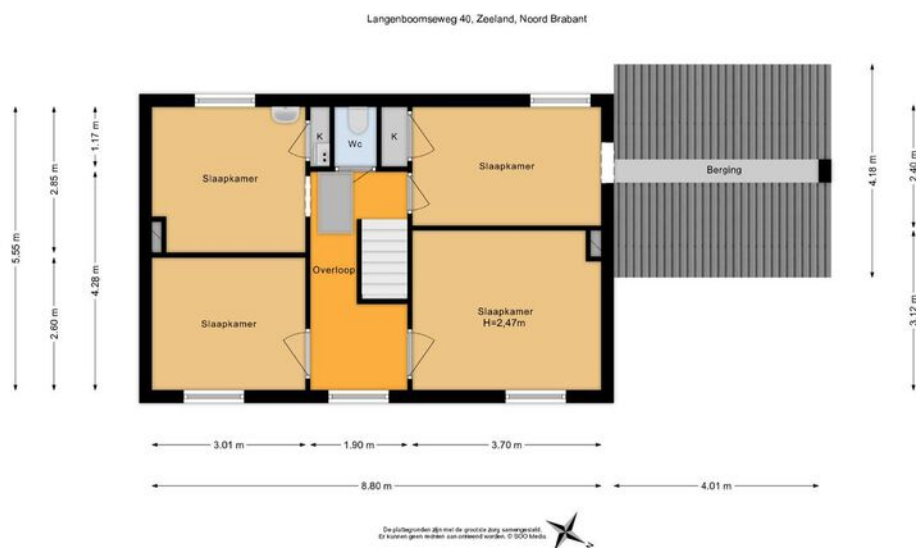


Plattegrond

Langenboomseweg 40, Zeeland, Noord Brabant

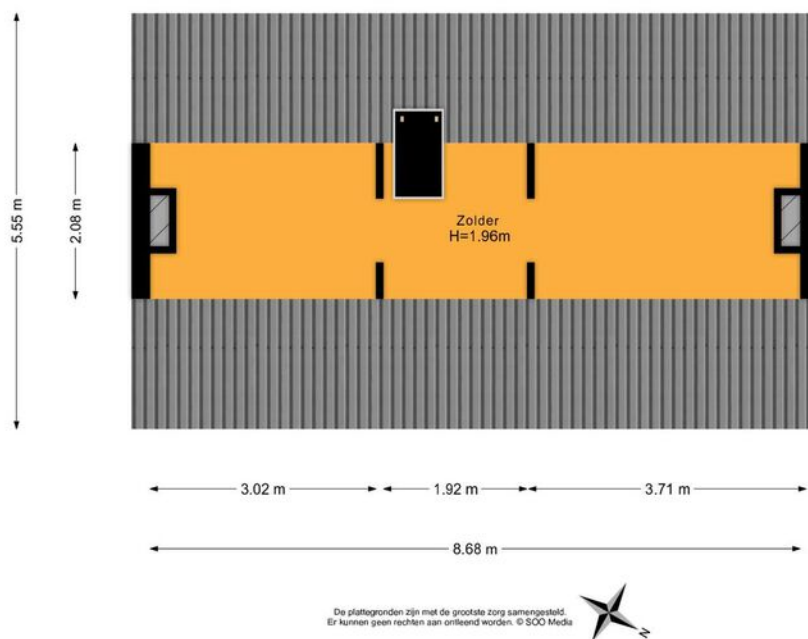

Plattegrond

Langenboomseweg 40, Zeeland, Noord Brabant

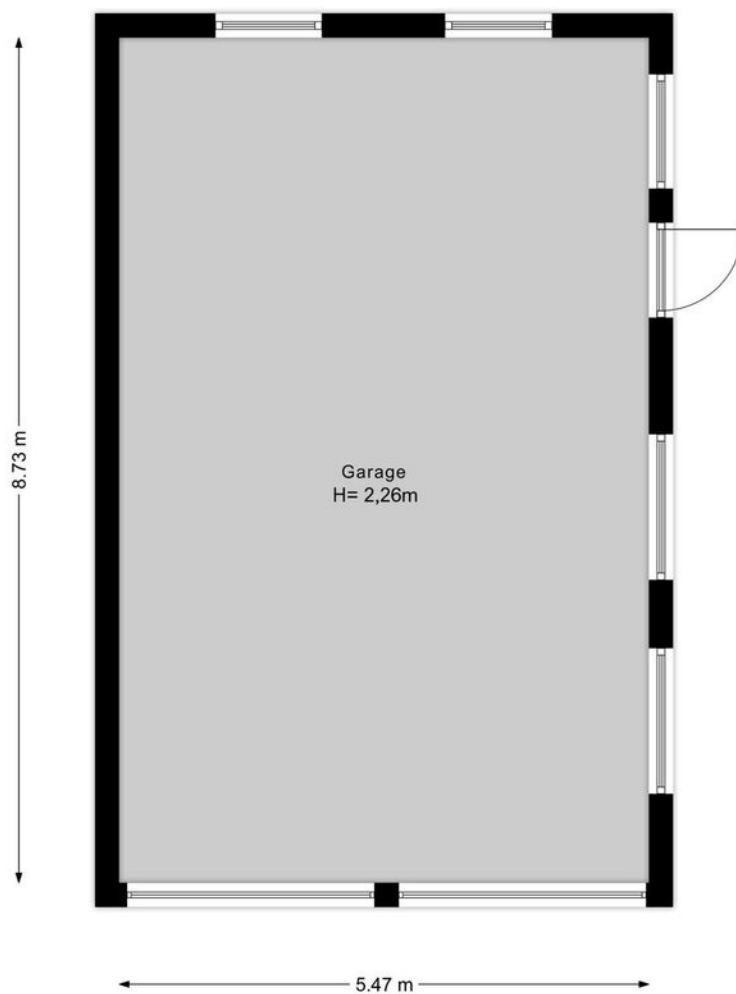


De plattegronden zijn met de grootste zorg samengesteld.
Er kunnen geen rechten aan ontleend worden. © SOO Media



Plattegrond

Langenboomseweg 40, Zeeland, Noord Brabant

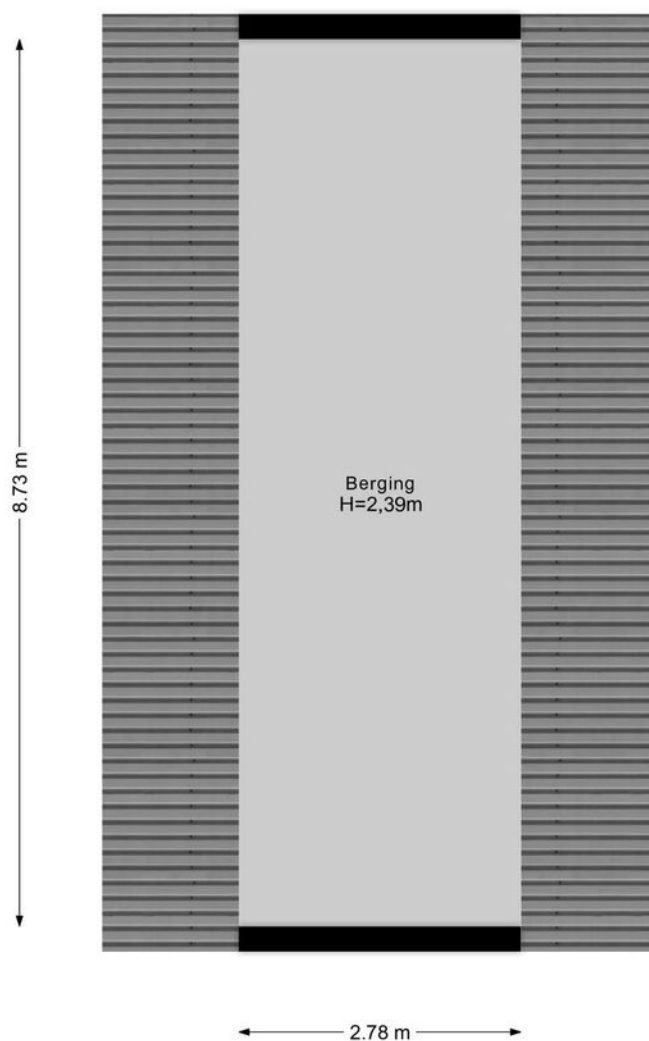


De plattegronden zijn met de grootste zorg samengesteld.
Er kunnen geen rechten aan ontleend worden. © SOO Media



Plattegrond

Langenboomseweg 40, Zeeland, Noord Brabant

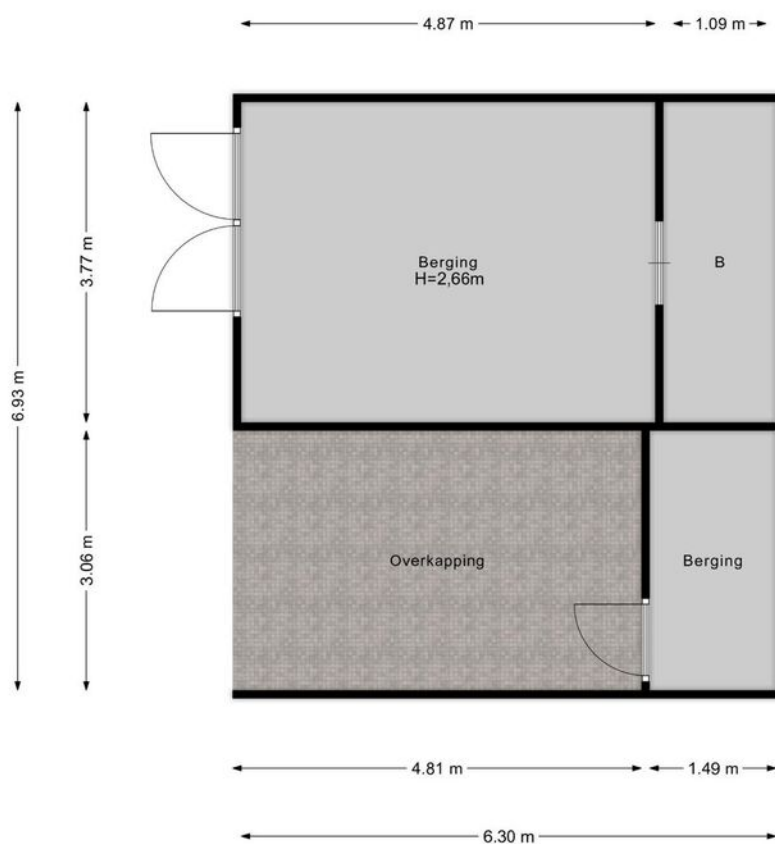


De plattegronden zijn met de grootste zorg samengesteld.
Er kunnen geen rechten aan ontleend worden. © SOO Media



Plattegrond

Langenboomseweg 40, Zeeland, Noord Brabant

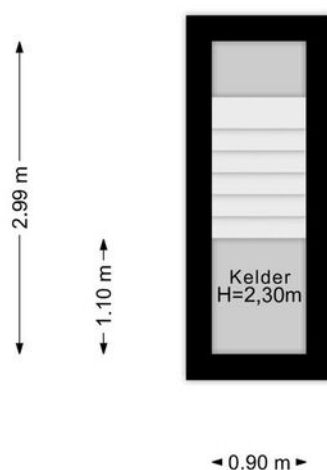


De plattegronden zijn met de grootste zorg samengesteld.
Er kunnen geen rechten aan ontleend worden. © SOO Media



Kadastrale kaart

Kadastrale kaart


Uw referentie: langenboomseweg 40

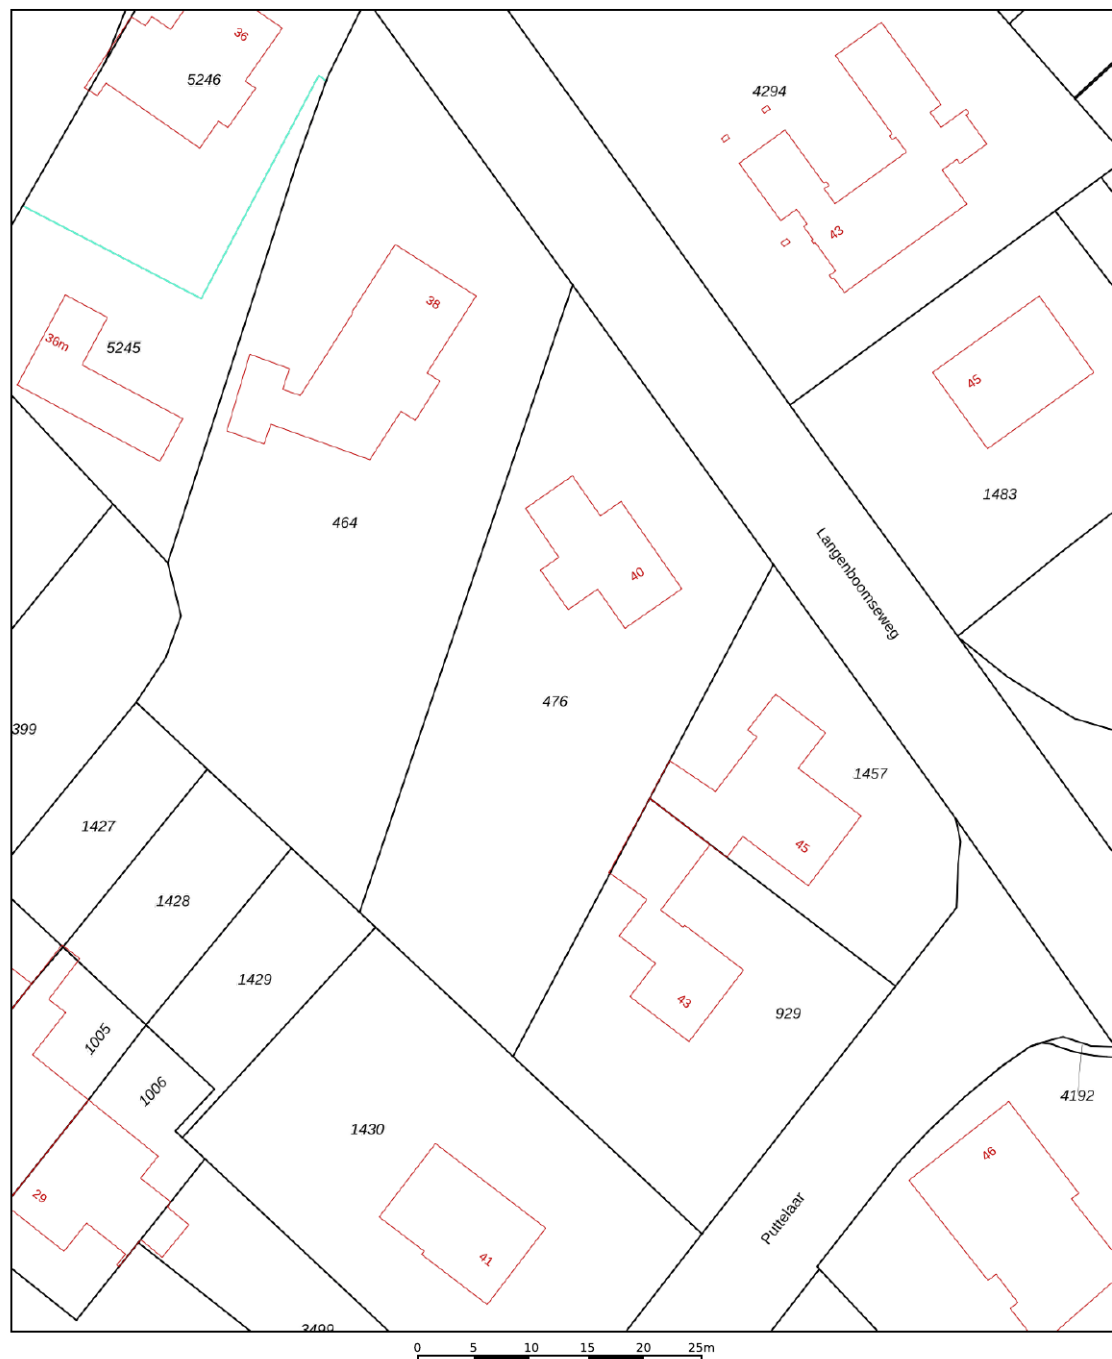

12345 25	Deze kaart is noordgericht Perceelnummer Huisnummer Vastgestelde kadastrale grens Voorlopige kadastrale grens Administratieve kadastrale grens Bebouwing	Schaal 1: 500 Kadastrale gemeente Zeeland Sectie H Perceel 476	
Voor een eensluitend uittreksel, geleverd op 16 mei 2022 De bewaarder van het kadaster en de openbare registers			
Aan dit uittreksel kunnen geen betrouwbare maten worden ontleend. De Dienst voor het kadaster en de openbare registers behoudt zich de intellectuele eigendomsrechten voor, waaronder het auteursrecht en het databankenrecht.			



Locatie op de kaart

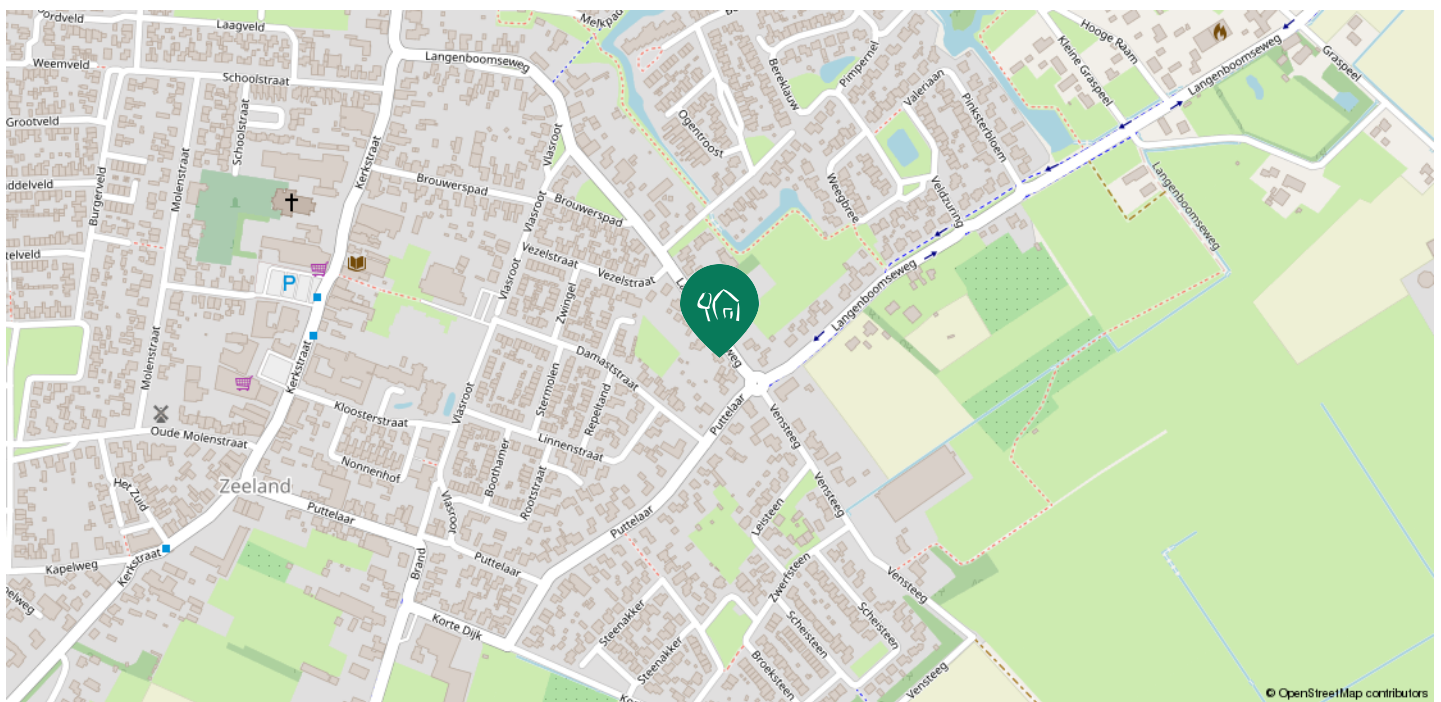

Buurtinformatie - Landerd / Zeeland

Leeftijd



0 - 14: 18%

15 - 24: 11%

25 - 44: 21%

45 - 64: 29%

65+: 20%

Huishouden



Eenpersoons: 27%

Zonder kinderen: 33%

Met kinderen: 40%

Koop / huur



Koop: 70%

Huur: 30%

49%
man



51%
vrouw



1,4 per huishouden

Lijst van Zaken

	Blijft achter	Gaat mee	Ter overname	N.v.t.
Woning - Interieur				
(Voorzet) openhaard met toebehoren				X
Allesbrander				X
Houtkachel				X
(Gas)kachels				X
Designradiator(en)				X
Radiatorafwerking				X
Verlichting, te weten				
- inbouwspots/dimmers				X
- opbouwspots/armaturen/lampen/dimmers				X
- losse (hang)lampen			X	
-				X
-				X
(Losse)kasten, legplanken, te weten				
-				X
-				X
Raamdecoratie/zonwering binnen, te weten				
- gordijnrails				X
- gordijnen	X			
- overgordijnen				X
- vitrages	X			
- rolgordijnen				X



Lijst van Zaken

	Blijft achter	Gaat mee	Ter overname	N.v.t.
- lamellen	X			
- jaloezieën				X
- (losse) horren/rolhorren				X
-				X
-				X
Vloerdecoratie, te weten				
- vloerbedekking				X
- parketvloer				X
- houten vloer(delen)				X
- laminaat				X
- plavuizen				X
-				X
-				X
Overig, te weten				
- spiegelwanden				X
- schilderij ophangstelsel				X
-				X
-				X
-				X
-				X
Woning - Keuken				



Lijst van Zaken

	Blijft achter	Gaat mee	Ter overname	N.v.t.
Keukenblok (met bovenkasten)				X
Keuken (inbouw)apparatuur, te weten				
- kookplaat	X			
- (gas)fornuis				X
- afzuigkap	X			
- magnetron				X
- oven	X			
- combi-oven/combimagnetron			X	
- koelkast				X
- vriezer				X
- koel-vriescombinatie				X
- vaatwasser			X	
- Quooker				X
- koffiezetapparaat				X
-				X
-				X
Keukenaccessoires, te weten				
-				X
-				X
-				X
-				X
-				X
-				X



Lijst van Zaken

	Blijft achter	Gaat mee	Ter overname	N.v.t.
-				X
-				X
Woning - Sanitair/sauna				
Sauna met toebehoren				X
				X
				X
Toilet met de volgende toebehoren				
- toilet				X
- toiletrolhouder				X
- toiletborstel(houder)				X
- fontein				X
-				X
-				X
Badkamer met de volgende toebehoren				
- ligbad				X
- jacuzzi/whirlpool				X
- douche (cabine/scherf)				X
- stoomdouche (cabine)				X
- wastafel				X
- wastafelmeubel				X
- planchet				X
- toiletkast				X



Lijst van Zaken

	Blijft achter	Gaat mee	Ter overname	N.v.t.
- toilet				X
- toilethouder				X
- toiletborstel(houder)				X
-				X
-				X
Woning - Extérieur/installaties/veiligheid/energiebesparing				
Schotel/antenne				X
Brievenbus				X
Kluis				X
(Voordeur)bel				X
Alarminstallatie				X
(Veiligheids)sloten en overige inbraakpreventie				X
Rookmelders				X
(Klok)thermostaat				X
Airconditioning				X
Screens				X
Rolluiken	X			
Zonwering buiten	X			
Telefoonaansluiting/internetaansluiting				X
Veiligheidsschakelaar wasautomaat				X
Waterslot wasautomaat				X
Zonnepanelen				X
Oplaadpunt elektrische auto				X



Lijst van Zaken

	Blijft achter	Gaat mee	Ter overname	N.v.t.
				X
				X
				X
				X
				X
Warmwatervoorziening, te weten				
- CV-installatie				X
- boiler				X
- geiser				X
-				X
-				X
-				X
Isolatievoorzieningen (voorzetramen/radiatorfolie etc.), te weten				
-				X
-				X
Tuin - Inrichting				
Tuinaanleg/bestrating				X
Beplanting				X
				X
Tuin - Verlichting/installaties				
Buitenverlichting				X



Lijst van Zaken

	Blijft achter	Gaat mee	Ter overname	N.v.t.
Tijd- of schemerschakelaar/bewegingsmelder				X
				X
Tuin - Bebouwing				
Tuinhuis/buitenberging				X
Kasten/werkbank in tuinhuis/berging	X			
(Broei)kas				X
				X
				X
Tuin - Overig				
Overige tuin, te weten				
- (sier)hek				X
- vlaggenmast(houder)				X
-				X
-				X
Overig - Contracten				
CV: Nee				
Boiler: Nee				
Zonnepanelen: Nee				



Van Bezichtiging tot Aankoop

Heeft u belangstelling voor de woning?

Nee

We stellen het op prijs als u ons dit laat weten.
Dan kunnen wij het aan de verkoper doorgeven.

Ja

Zijn uw hypotheekmogelijkheden bekend?

Nee

Vraag uw Garantiemakelaar
naar een hypotheekadviseur.

Ja

Brengt u een bod uit?

Nee

Ja

We stellen het op prijs als u ons dit laat weten. Als u een bod uitbrengt (mondeling of schriftelijk) dan is er nog geen sprake van een onderhandeling. Pas wanneer wij u namens de verkoper een tegenvoorstel doen is er daadwerkelijk sprake van een onderhandeling. Betrek bij uw bod ook andere factoren die voor u van belang zijn, zoals aanvaarding, ontbindende voorwaarden, roerende zaken etc.

Is er sprake van overeenstemming?

Nee

Ja

Wij stellen voor u een koopovereenkomst op, dat na ondertekening voor beide partijen, naar de notaris wordt gezonden. Hoewel in de volksmond vaak over een 'voorlopig koopcontract' wordt gesproken is de koopovereenkomst wel degelijk bindend voor beide partijen! De koop kan slechts ontbonden worden, binnen drie dagen na ondertekening door de koper, of als er sprake is van 'ontbindende voorwaarden'.

De notaris.

De notaris zal u enkele dagen na ontvangst van de koopovereenkomst vragen de waarborgsom te storten of een bankgarantie te deponeren.

De hypotheek.

De hypotheek wordt aangevraagd via uw hypotheekadviseur. Indien noodzakelijk wordt tevens een overbruggingskrediet geregeld.

Laatste inspectie.

Wij stellen u graag in de gelegenheid de woning vóór de levering nog een keer te inspecteren om te kijken of alles netjes is geleverd zoals we hadden afgesproken. Tijdens de laatste inspectie dient u ook de meterstanden te noteren.

De overdracht.

U ontvangt een uitnodiging van de notaris om met de verkoper de transportakte te komen ondertekenen. Voor die tijd krijgt u de conceptakten en de nota van afrekening van de notaris toegestuurd. U ondertekent samen met de verkoper (of met een gevolmachtigde van de verkoper) de leveringsakte bij de notaris.

Gefeliciteerd!

Aankoopopdracht?

Het Aankoopzekerplan is een helder stappenplan dat een uitstekende aanpak biedt voor de selectie en aankoop van uw nieuwe huis. Het gaat tenslotte om een grote financiële investering en emotionele beslissing.

Garantiemakelaars Aankoopzekerplan

- onafhankelijk
- begeleiding ervaren makelaar
- gedegen marktkennis
- aanbod per e-mail of telefoon
- bouwtechnische keuring
- heldere afspraken



Veelgestelde vragen

1. Wanneer ben ik in onderhandeling?

U bent officieel in onderhandeling als de verkoper reageert op uw bod. Bijvoorbeeld als de verkoper een tegenbod doet. Als de verkopende makelaar aangeeft dat hij uw bod met de verkoper zal overleggen, betekent dat dus nog niet dat u in onderhandeling bent.

2. Mag een makelaar doorgaan met bezichtigen als er al over een bod onderhandeld wordt?

Dat mag. Een onderhandeling hoeft nog niet tot een verkoop te leiden. De verkoper kan daarnaast graag willen weten of er meer belangstelling is. De eerste bieder hoeft nog niet de beste te zijn. Daarom gaan de bezichtigingen door. Er mag ook met meer dan één gegadigde tegelijk worden onderhandeld. De makelaar moet dat dan wel duidelijk gemeld hebben. Vaak zal de verkopende makelaar aan belangstellenden vertellen dat hij, zoals dat heet, 'onder bod' is. Een belangstellende mag dan wel een bod uitbrengen, maar krijgt daar geen antwoord op tot de onderhandeling met de eerste geïnteresseerde beëindigd is. De makelaar zal geen mededelingen doen over de hoogte van biedingen, dit zou overbieden kunnen uitlokken.

3. Kan een verkoper de vraagprijs van een woning tijdens de onderhandeling verhogen?

Het antwoord is ja. Als de vraagprijs alleen een uitnodiging is tot het doen van een bod (zie ook vraag 5), dan kan de verkoper ook besluiten de vraagprijs te verlagen of te verhogen. Tijdens een onderhandeling doen partijen vaak over en weer biedingen. Als de potentiële koper een tegenbod doet wat afwijkt van het bod dat de verkopende partij eerder heeft gedaan, dan vervalt dit eerdere bod van de verkopende partij. Dus ook als partijen 'naar elkaar

toekomen' in het biedingproces, kan de verkoper ineens besluiten om toch zijn tegenbod weer te verhogen en de koper om zijn bod weer te verlagen.

4. Hoe komt de koop tot stand?

Als verkoper en koper het eens worden over de belangrijkste zaken bij de koop (prijs, opleveringsdatum en ontbindende voorwaarden) dan legt de verkopend makelaar de afspraken schriftelijk vast in de koopakte. Ontbindende voorwaarden zijn een belangrijk onderwerp. U krijgt als koper niet automatisch een ontbindende voorwaarde voor de financiering, dit moet u melden bij het uitbrengen van uw bod. Het is belangrijk dat de partijen het ook eens zijn over aanvullende afspraken en ontbindende voorwaarden voordat de koopakte wordt opgemaakt. Naast de eerder genoemde punten worden meestal nog enkele aanvullende afspraken in de koopakte opgenomen, denk bijvoorbeeld aan een boeteclausule. Zodra verkoper en koper de koopakte hebben ondertekend en de koper (of eventueel de notaris) een kopie van de akte heeft ontvangen, treedt voor de particuliere koper de wettelijke bedenktijd in werking. Binnen deze bedenktijd kan de koper alsnog afzien van de aankoop van de woning. Ziet de koper tijdens deze bedenktijd niet af van de koop, zijn de financiën rond en vormen ook eventuele andere ontbindende voorwaarden geen obstakel meer, dan zal op de afgesproken opleveringsdatum de overdracht plaatsvinden bij de notaris.

5. Als ik de vraagprijs bied, moet de verkoper de woning dan aan mij verkopen?

Over deze vraag bestaan veel misverstanden. Het hoogste rechtscollege, de Hoge Raad, heeft bepaald dat als u de vraagprijs uit een advertentie of een woongids biedt, u dan een bod doet.

De succesformule van Garantiemakelaars





Tijd voor een nieuw nestje?

De vraagprijs wordt dus gezien als een uitnodiging tot het doen van een bod. De verkoper kan dan nog beslissen of hij uw bod wel of niet aanvaardt of dat hij zijn makelaar een tegenbod laat doen.

6. Mag een makelaar tijdens de onderhandeling het systeem van verkoop wijzigen?

Dat mag. Één van de partijen mag de onderhandeling beëindigen. Soms zijn er zoveel belangstellenden die de vraagprijs bieden of benaderen, dat het moeilijk is te bepalen wie de beste koper is. In dat geval kan de verkopende makelaar, natuurlijk in overleg met de verkoper, besluiten de lopende onderhandeling af te breken en de biedprocedure te wijzigen. Uiteraard dient hij eerst de eventueel gedane toezeggingen na te komen (zie ook vraag 8 en 9). De makelaar kiest vervolgens bijvoorbeeld voor een inschrijvingsprocedure. Alle bidders hebben dan een gelijke kans om een hoogste bod uit te brengen.

7. Wat is een optie?

Een optie in juridische zin geeft een partij de keuze om door een eenzijdige verklaring een koopovereenkomst met een andere partij te sluiten. Partijen zijn het dan wel eens over de voorwaarde van de koop, maar de koper krijgt bijvoorbeeld nog een week bedenktijd. Bij de aankoop van een nieuwbouwwoning is zo'n optie nog wel gebruikelijk. Bij het aankopen van een bestaande woning niet. Het begrip 'optie' wordt daarbij vaak ten onrechte gebruikt. Dan heeft het de betekenis van bepaalde toezeggingen die een verkopende NVM-makelaar kan doen aan een belangstellende koper tijdens het onderhandelingsproces. Zo'n toezegging kan bijvoorbeeld inhouden dat een belangstellende koper een paar dagen de tijd krijgt om na te denken over een bod.

De NVM-makelaar zal in de tussentijd proberen niet met een andere partij in onderhandeling te gaan. De belangstellende koper kan deze tijd gebruiken om een beter inzicht te krijgen in zijn financiering of in de gebruiksmogelijkheden van de woning. Een optie kunt u niet eisen; de verkoper en verkopende NVM-makelaar beslissen zelf of er in een onderhandelingsproces bepaalde toezeggingen worden gedaan.

8. Dient de NVM makelaar met mij in onderhandeling te gaan, als ik als eerste een bezichtiging aanvraag of als eerste een bod uitbreng?

Het antwoord op deze vraag is nee. De verkopende NVM-makelaar bepaalt samen met de verkoper de verkoopprocedure. De verkopende NVM-makelaar heeft wel de verplichting u daarover te informeren. Het is verstandig als u serieus belangstelling heeft de NVM-makelaar te vragen wat uw positie is. Dat kan veel teleurstelling voorkomen. Doet de NVM-makelaar u een toezegging, dan dient hij die na te komen.

Overige informatie

De koopovereenkomst

De koopovereenkomst wordt door de verkopende makelaar opgemaakt conform het model van de NVM (Nederlandse Vereniging van Makelaars).

Baten, lasten en verschuldigde canons

Alle baten, lasten en verschuldigde canons komen voor rekening van kopende partij vanaf de datum van notarieel transport. De lopende baten, lasten (met uitzondering van de onroerende - zaakbelasting wegens het feitelijk gebruik) zullen tussen partijen naar rato worden verrekend.

Waarborgsom

Om er zeker van te zijn dat de koper zijn verplichtingen nakomt wordt uiterlijk binnen 4 weken, na mondelinge overeenstemming, een waarborgsom gestort bij de notaris. Dit is een bedrag ter grootte van 10% van de koopsom. In plaats van de waarborgsom kan de koper ook een schriftelijke bankgarantie afgeven, mits deze bankgarantie onvoorwaardelijk is afgegeven door een in Nederland gevestigde bankinstelling.

De kosten koper

De kosten koper zijn de kosten die de koper voor de overdracht van de woning dient te betalen. Onder de kosten koper vallen nooit de makelaarskosten. Als een verkoper een makelaar inschakelt voor de verkoop van zijn/haar woning dan zal de verkoper de kosten van deze makelaar moeten betalen. Als de koper een makelaar inschakelt voor de aankoop van een woning zal de koper de kosten van deze makelaar moeten betalen.

Onder de kosten koper vallen de volgende kosten:

- Overdrachtsbelasting
- Notariskosten voor de opmaak van de akte van levering
- Kadasterkosten voor inschrijving akte van levering (koopakte)

Naast deze kosten dient u, als koper, ook rekening te houden met:

- Notariskosten voor de opmaak van de hypotheekakte
- Kadasterkosten voor inschrijving hypotheekakte

Rechtsgeldige koopovereenkomst pas ná ondertekening

Een mondelinge overeenstemming tussen de particuliere verkoper en de particuliere koper is niet rechtsgeldig. Met andere woorden: er is geen koop. Er is pas sprake van een rechtsgeldige koop als de particuliere verkoper en de particuliere koper de koopovereenkomst hebben ondertekend. Dit vloeit voort uit artikel 7:2 Burgerlijk Wetboek. Een bevestiging van de mondelinge overeenstemming per e-mail of een toegestuurd concept van de koopovereenkomst wordt overigens niet gezien als een 'ondertekende koopovereenkomst'.

Toelichtingsclausule NEN2580

De Meetinstructie is gebaseerd op de NEN2580. De Meetinstructie is bedoeld om een meer eenduidige manier van meten toe te passen voor het geven van een **indicatie** van de gebruiksoppervlakte. De Meetinstructie sluit verschillen in meetuitkomsten niet volledig uit, door bijvoorbeeld interpretatieverschillen, afrondingen of beperkingen bij het uitvoeren van de meting

Bouwtechnische keuring

Koper dient voorafgaande het sluiten van de koopovereenkomst aan te geven of hij/zij de woning wilt laten keuren door een erkend bouwtechnisch bureau om eventuele bouwkundige gebreken vast te stellen, dan wel de woning laten controleren op de aanwezigheid van asbesthoudende materialen en/of grond op enige verontreiniging te laten onderzoeken. De kosten voor deze keuring komen voor rekening van de koper.

Ouderdomsclausule

Bij woningen welke ouder zijn dan 20 jaar wordt standaard een ouderdomsclausule in de koopakte verwerkt, omdat deze woningen in veel gevallen afwijken van de huidige eisen qua isolatie en bouw.



Van de Ven Garantiemakelaars

Van de Ven Garantiemakelaars is Uw makelaar in Uden.

Niet zomaar een makelaar in Uden, van de Ven Garantiemakelaars is een garantiemakelaar.

Bent u dus op zoek naar een makelaar in Uden om uw woning te verkopen? Of wilt u juist een woning gaan kopen en bent u daarom op zoek naar een makelaar in Uden. Bij van de Ven Garantiemakelaars in Uden helpen wij u graag.

Ons team bestaat uit:

Marcel van den Bergh

Directeur / Register Makelaar Taxateur

Monique Schippers - van den Bungelaar
Register Makelaar Taxateur

Justa Stouthart
Register Makelaar Taxateur

Jan Casteleijn
Assistent Register Makelaar Taxateur

Contact

Wij zijn bereikbaar via:

- Tel. 0413 - 261 905
- info@vandevengarantiemakelaars.nl
- www.vandevengarantiemakelaars.nl

Adresgegevens

President Kennedylaan 153
5402 KC Uden



Justa

Marcel

Monique

Jan



Heeft u interesse in Langenboomseweg 40?

Neem contact met ons op voor meer informatie.

Bel 0413 - 261 905 of mail naar info@vandevingarantiemakelaars.nl

