

Wordt dit jouw droomhuis?



Koekoeksbloem 10

Zeeland

Op een prachtige locatie gelegen
speelse uitgebouwde 2/1 Kapwoning
met garage, carport, berging, veranda
en leuke tuin.



Van de Ven Garantiemakelaars

President Kennedylaan 153

5402 KC Uden

0413 - 261 905

info@vandevengarantiemakelaars.nl

www.vandevengarantiemakelaars.nl

Wat leuk dat je interesse hebt in deze woning!

U heeft een vrij uitzicht over het groene straatbeeld wat ook kenmerkend is voor deze populaire jonge woonwijk. Een ideale woning voor gezinnen!

Aan de tuinzijde is de woning uitgebouwd met een tuinkamer en bijkeuken en ook is er een dakopbouw op de garage gerealiseerd. Deze moderne woning is recent nog voorzien van o.a. een compleet nieuwe keuken, toiletruimte en vloerafwerking.

Vraagprijs € 479.000,- k.k.





Kenmerken van deze woning

Soort woning	Eengezinswoning
Type woning	Geschakelde 2-onder-1-kapwoning
Bouwjaar	1994
Inhoud	580 m ³
Woonoppervlakte	127 m ²
Perceeloppervlakte	279 m ²
Tuin	Achtertuint
Tuin oppervlakte	104 m ²
Energie­label	B
Aantal kamers	7
Aantal slaapkamers	4



Omschrijving van de woning

Op een prachtige locatie gelegen speelse uitgebouwde 2/1 Kapwoning met garage, carport, berging, veranda en leuke tuin. U heeft een vrij uitzicht over het groene straatbeeld wat ook kenmerkend is voor deze populaire jonge woonwijk. Een ideale woning voor gezinnen!

Kenmerken:

De woning is gebouwd in 1994 en vanuit de bouwperiode voorzien van dak-, muur-, en vloerisolatie. Aan de tuinzijde is de woning uitgebouwd met een tuinkamer en bijkeuken en ook is er een dakopbouw op de garage gerealiseerd. Zo heeft u een ruim woonoppervlak en gigantisch veel berg-/hobbyruimte. Energielabel B is toegekend aan de woning. Deze moderne woning is recent nog voorzien van o.a. een compleet nieuwe keuken, toiletruimte en vloerafwerking.

Het perceel is maar liefst 279 m² groot, voor de woning kunt u uw auto parkeren op uw eigen inrit en aan de achterzijde heeft u een heerlijke tuin.

De woonoppervlakte bedraagt 127 m².

De overige inpandige ruimte bedraagt 36 m² (dit betreft de garage/berging en zolder op de garage).

De gebouw gebonden buitenruimte bedraagt 44 m² (dit betreft de carport en de overkapping aan de tuinzijde).

Indeling:

Entree, meterkast (incl. glasvezel), toiletruimte met wandcloset en fontein en trapopgang naar boven. Vervolgens komt u in de woonkamer welke fraai is afgewerkt met een pvc-vloer en voorzien is van vloerverwarming. De keuken is aan de tuinzijde gesitueerd en deze is in 2024 vernieuwd en voorzien van hoekinrichting met inbouwapparatuur zoals een koelkast, vaatwasser, 4-pits-gaskookplaat, afzuigkap en oven. Vanuit de keuken is er toegang naar de aanbouw met daarin een praktische bijkeuken met wasmachine-aansluiting en tuinkamer met openslaande deuren naar de tuin. De lichtstraat zorgt ervoor dat het heerlijk licht blijft in huis. Vanuit de bijkeuken komt u vervolgens in de ruime garage en berging achter de garage. Via een vlizotrap is er toegang tot een deel van de bergzolder boven de garage. Deze garage is uitermate geschikt voor stalling, sport en hobby.

1e Verdieping:

Overloop met toegang tot de badkamer, 3 slaapkamers

en nog een 4e kamer boven de garage.

De slaapkamers zijn ca. 13, 9 en 7 m² groot, allen afgewerkt met een laminaatvloer. Via de overloop is er toegang tot de ruimte boven de garage. Er is een raam aanwezig waardoor deze ruimte ook ideaal is als hobby- of werkkamer. Tevens hangt hier de combiketel. De badkamer is ruim, geheel betegeld en voorzien van ligbad, douchecabine, toilet en wastafelmeubel.

2e Verdieping:

Via een vaste trap is de tweede verdieping bereikbaar. Deze ruimte is netjes afgewerkt met laminaat en schuifkasten en hier kunt u een mooie 4e slaapkamer creëren.


De tuin:

De ruime achtertuin (11,5 x 9 m) is rondom goed omsloten, heeft veel privacy en is onderhoudsvriendelijk aangelegd met kunstgras, sierbestrating, enkele bomen en een groot zonneterras. De overkapping aan huis is ideaal, zo kunt u bijna het hele jaar genieten van uw tuin! Er is nog een houten tuinhuisje voor opslag van het tuingereedschap.

Kortom een ideale gezinswoning met mogelijkheden gelegen in een mooie groene woonomgeving. Het levendige dorp Zeeland biedt alle basisvoorzieningen, basisscholen, een centrum met winkels en leuke restaurants en de natuurlijke omgeving van de Maashorst. Door de goede bereikbaarheid en centrale ligging tussen de stedendriehoek Nijmegen - Den Bosch - Eindhoven een goede keuze! Zeker een bezichtiging waard.





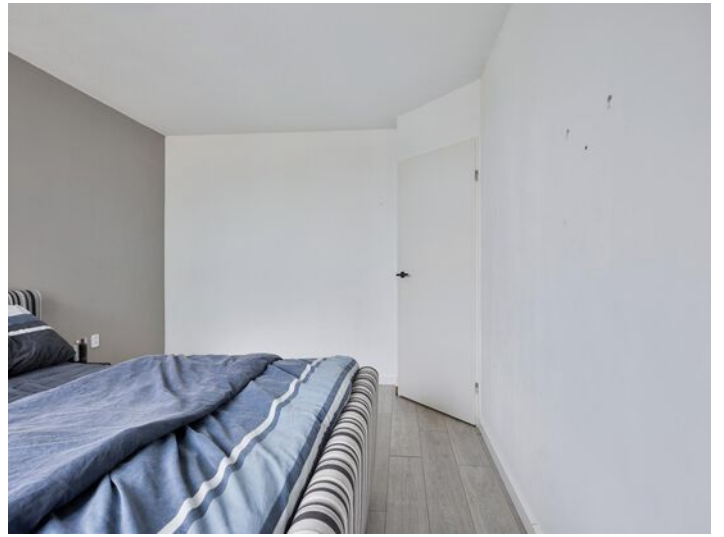











Plattegrond




Aan de plattegronden kunnen geen rechten worden ontleend
© Zibber www.zibber.nl

Plattegrond



Aan de plattegronden kunnen geen rechten worden ontleend
© Zibber www.zibber.nl

Plattegrond

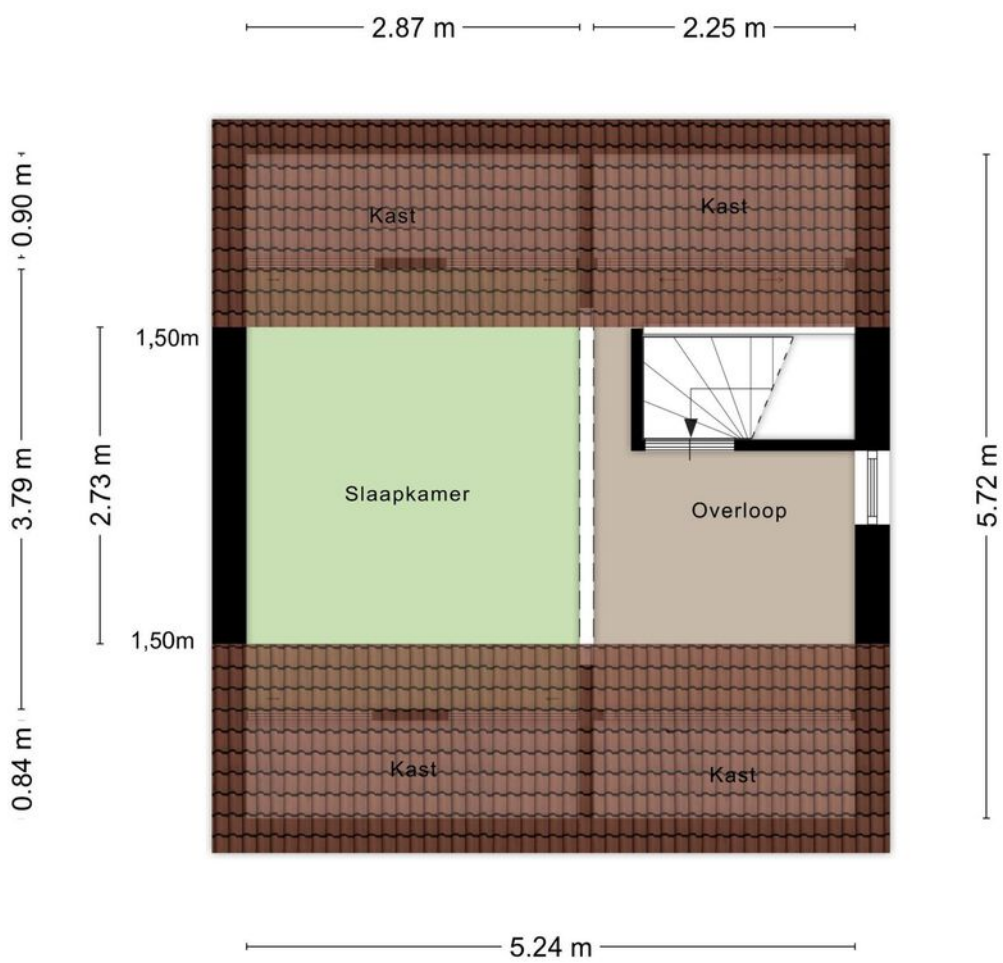


Aan de plattegronden kunnen geen rechten worden ontleend
© Zibber www.zibber.nl

Plattegrond



Aan de plattegrond kunnen geen metingen worden ontleend.
© 2004 www.vijver.nl

Plattegrond

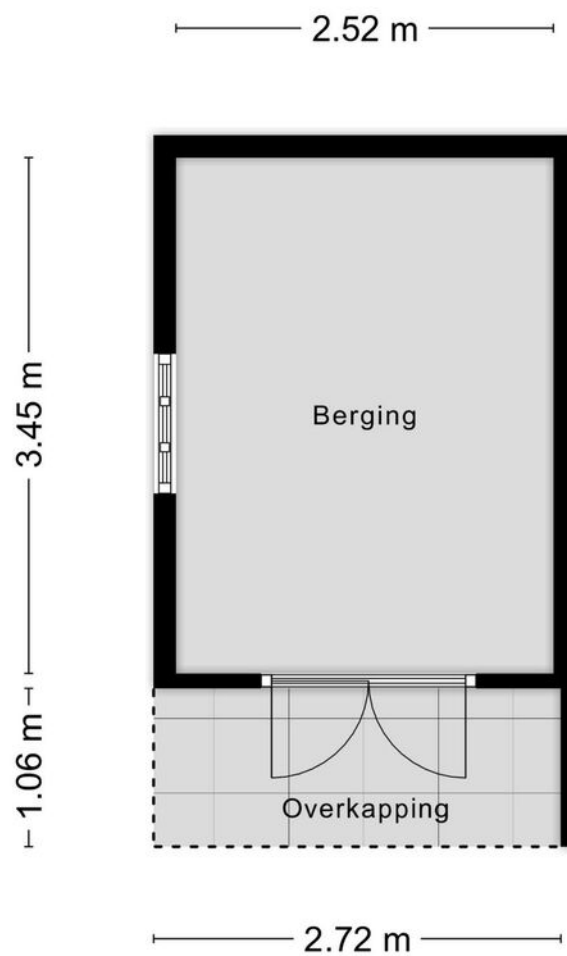

Aan de plattegronden kunnen geen rechten worden ontleend
© Zibber www.zibber.nl

Kadastrale kaart

Kadastrale kaart

Uw referentie: Koekoeksbloem 10



0 5 10 15 20 25m

<p>12345 25</p> <p>— Vastgestelde kadastrale grens — Voorlopige kadastrale grens — Administratieve kadastrale grens — Bebouwing</p> <p>Voor een eensluidend uittreksel, geleverd op 24 februari 2025 De bewaarder van het kadaster en de openbare registers</p>	<p>Schaal 1: 500</p> <p>Kadastrale gemeente Zeeland Sectie H Perceel 3034</p> <p>Aan dit uittreksel kunnen geen betrouwbare maten worden ontleend. De Dienst voor het kadaster en de openbare registers behoudt zich de intellectuele eigendomsrechten voor, waaronder het auteursrecht en het databankenrecht.</p>	
---	---	---


Lijst van zaken

BESCHRIJVING	BLIJFT ACHTER	GAAT MEE	TER OVERNAME
Woning - Interieur			
Verlichting, te weten			
- opbouwspots/armaturen/lampen/dimmers		X	
- losse (hang)lampen		X	
Raamdecoratie/zonwering binnen, te weten			
- gordijnrails	X		
- gordijnen		X	
- vitrages	X		
- rolgordijnen	X		
- lamellen	X		
Vloerdecoratie, te weten			
- vloerbedekking	X		
- parketvloer	X		
- houten vloer(delen)	X		
- laminaat	X		
- plavuizen	X		
Woning - Keuken			
Keukenblok (met bovenkasten)	X		
Keuken (inbouw)apparatuur, te weten			
- kookplaat	X		
- (gas)fornuis	X		
- afzuigkap	X		
- oven	X		
- koelkast	X		
- vaatwasser	X		
Woning - Sanitair/sauna			
Toilet met de volgende toebehoren			
- toilet	X		
- toiletrolhouder	X		
- fontein	X		
Badkamer met de volgende toebehoren			
- ligbad	X		
- douche (cabine/scherm)	X		
- wastafel	X		
- wastafelmeubel	X		
- toilet	X		
Woning - Exterieur/installaties/veiligheid/energiebesparing			
Brievenbus	X		
(Voordeur)bel	X		
Rookmelders	X		
(Klok)thermostaat	X		
Screens	X		
Zonwering buiten	X		
Warmwatervoorziening, te weten			
- CV-installatie	X		

Lijst van zaken


BESCHRIJVING	BLIJFT ACHTER	GAAT MEE	TER OVERNAME
Tuin - Inrichting			
Tuinaanleg/bestrating	X		
Beplanting	X		
Tuin - Verlichting/installaties			
Buitenverlichting	X		
Tuin - Bebouwing			
Tuinhuis/buitenberging	X		
Kasten/werkbank in tuinhuis/berging	X		
Tuin - Overig			
Overige tuin, te weten			
- vlaggenmast(houder)	X		

Locatie op de kaart

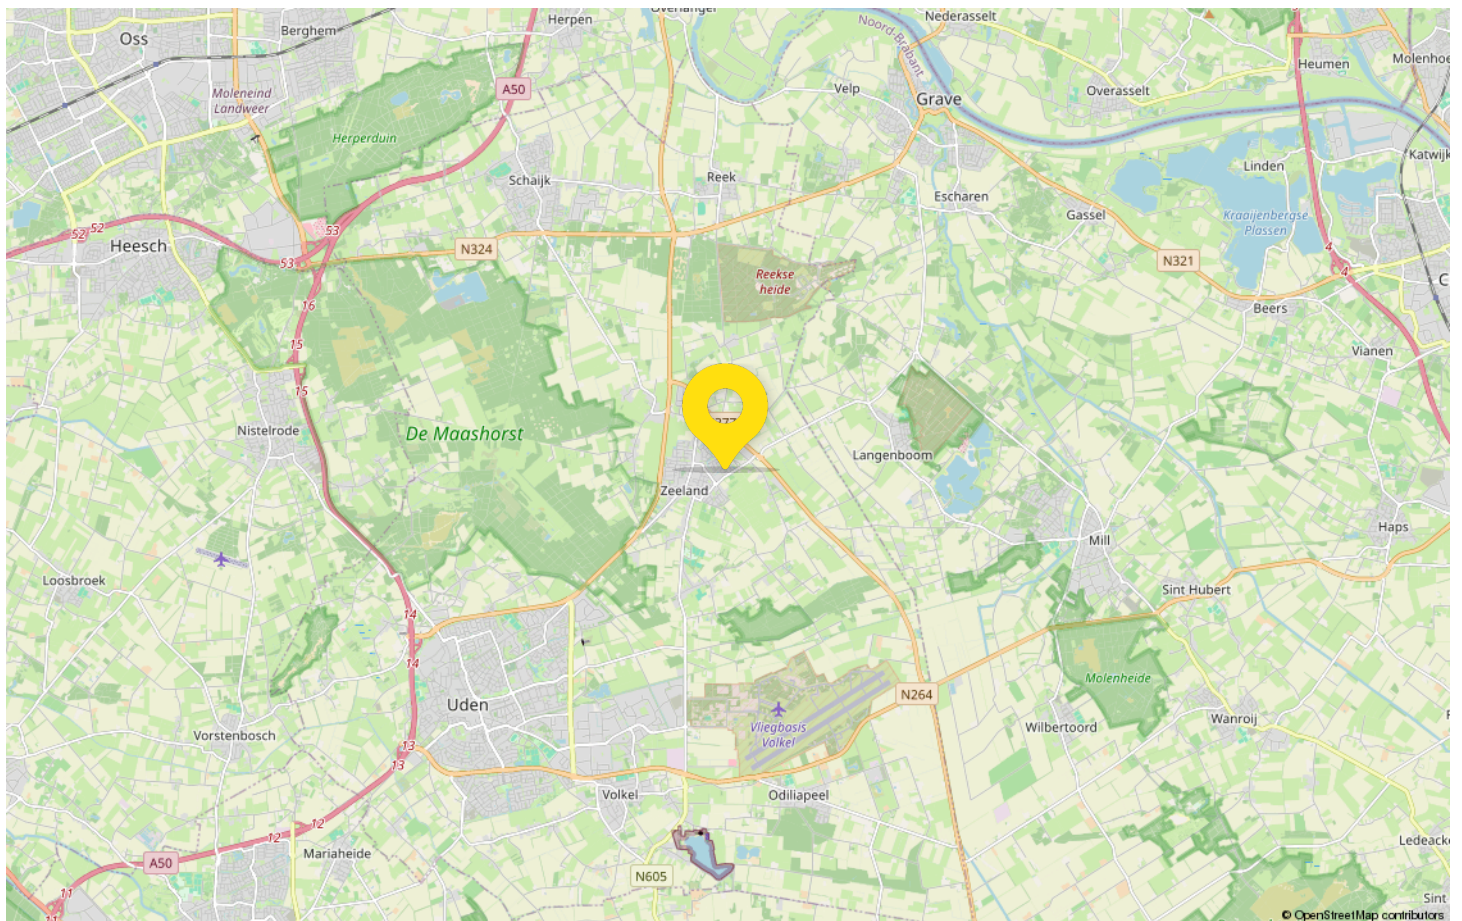

Statistieken

Buurtinformatie - Maashorst / Zeeland

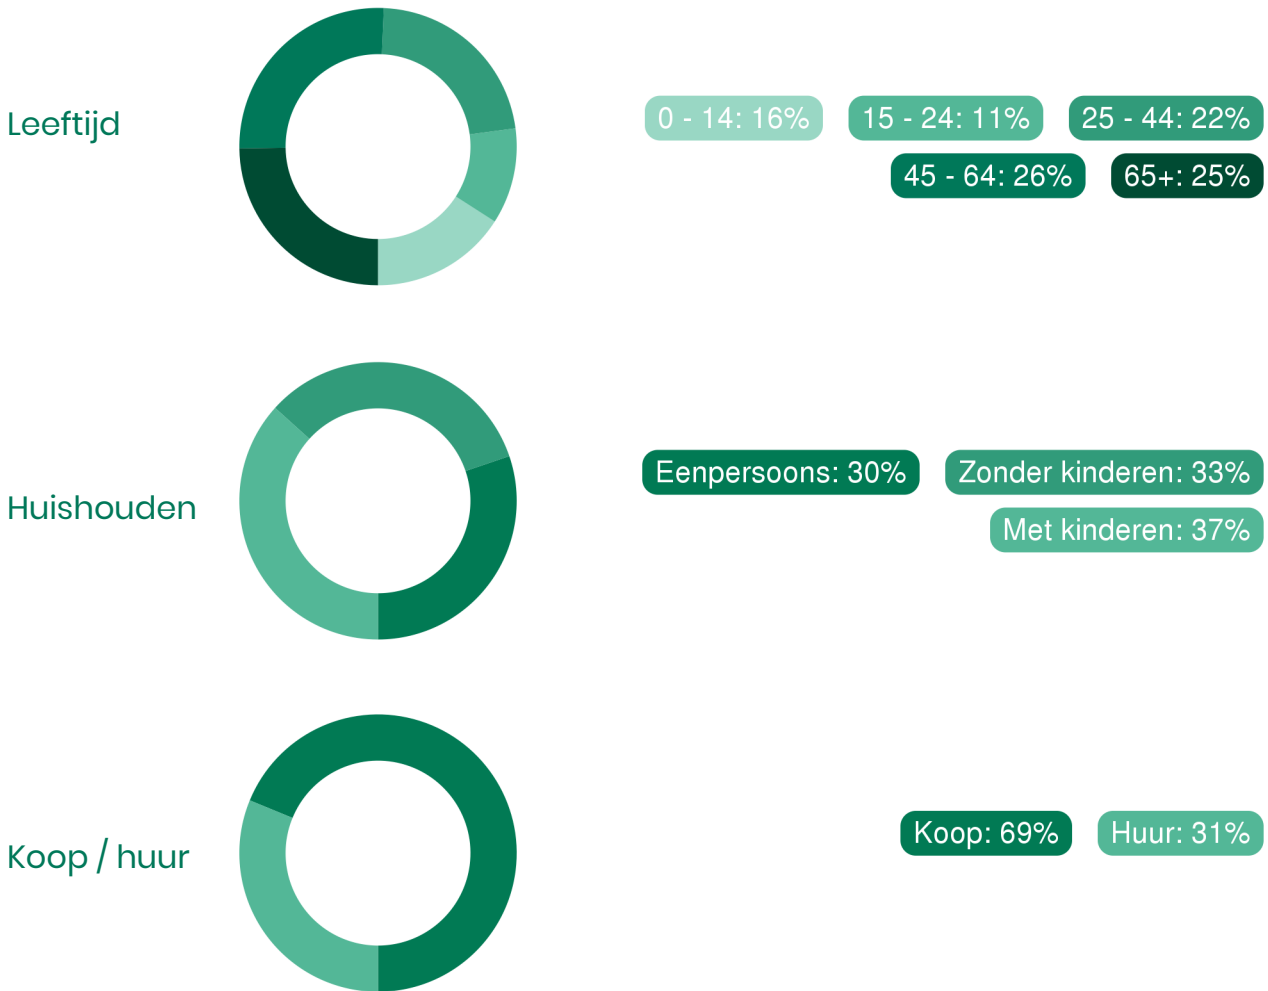

49%
man

51%
vrouw



1,4 per huishouden

Gemiddelde woningwaarde:

-



Van de Ven jouw Garantiemakelaar

Ons team bestaat uit (van links naar rechts):

Jan Casteleijn
(assistent register makelaar en taxateur Wonen)

Justa Stouthart
(register makelaar en taxateur Wonen)

Monique Schippers
(register makelaar en taxateur Wonen)

Marcel van den Bergh
(eigenaar & register makelaar en taxateur Wonen en BV)

Jouw makelaar in Uden, dat is Van de Ven Garantiemakelaars. Niet zomaar een makelaar in Uden. Van de Ven Garantiemakelaars is een Garantiemakelaar.

Ben jij dus op zoek naar een makelaar in Uden om jouw woning te verkopen? Of wil je juist een woning gaan kopen en ben je daarom op zoek naar een makelaar? Bij Van de Ven Garantiemakelaars in Uden helpen wij je graag.



Adresgegevens

President Kennedylaan 153
5402 KC Uden

Wij zijn bereikbaar via:


0413 - 261 905

info@vandevengarantiemakelaars.nl

www.vandevengarantiemakelaars.nl

Van bezichtiging tot aankoop

Volg de route met de vragen

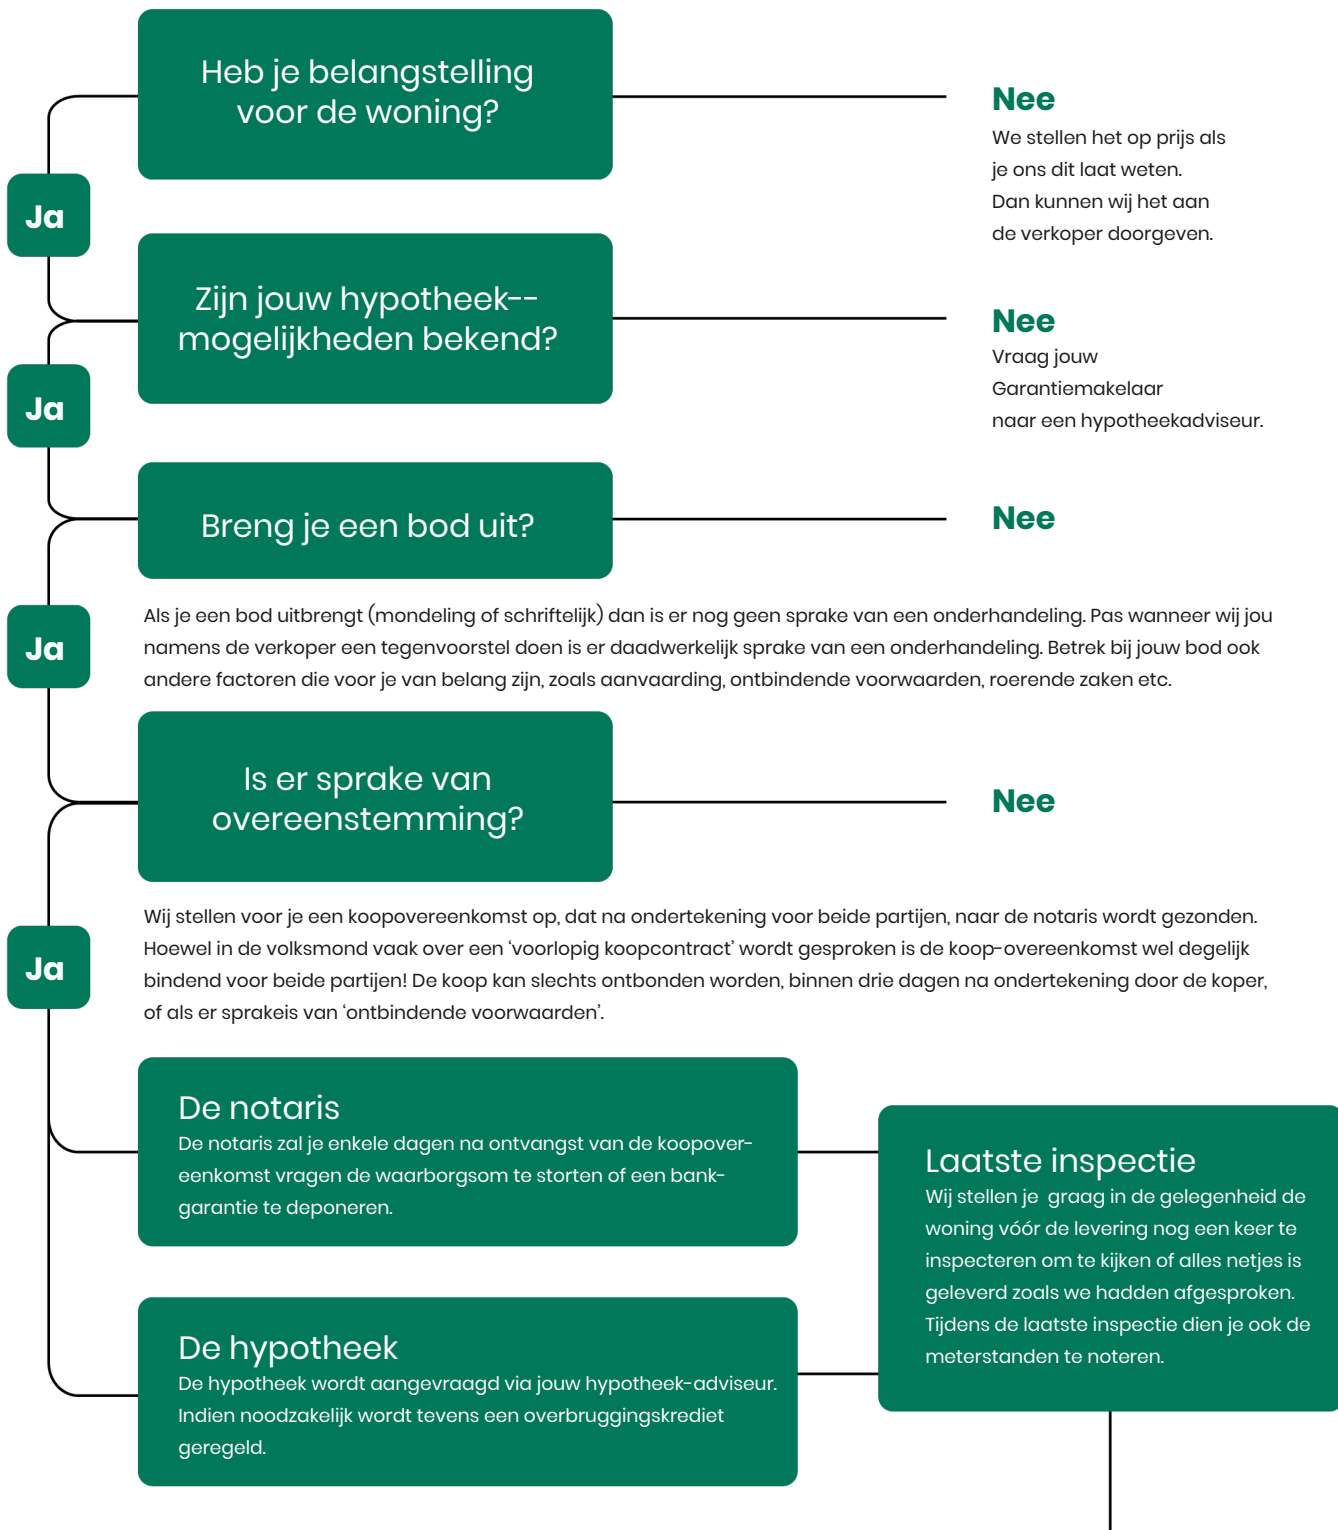

Gefeliciteerd!

De overdracht

Je ontvangt een uitnodiging van de notaris om met de verkoper de transport-akte te komen ondertekenen. Voor die tijd krijg je de conceptakten en de nota van afrekening van de notaris toegestuurd. Je ondertekent samen met de verkoper (of met een gevolmachtigde van de verkoper) de leveringsakte bij de notaris.

Veelgestelde vragen

1. Wanneer ben ik in onderhandeling?

Je bent officieel in onderhandeling als de verkoper reageert op jouw bod. Bijvoorbeeld als de verkoper een tegenbod doet. Als de verkopende makelaar aangeeft dat hij jouw bod met de verkoper zal overleggen, betekent dat dus nog niet dat je in onderhandeling bent.

2. Mag een makelaar doorgaan met bezichtigen als er al over een bod onderhandeld wordt?

Dat mag. Een onderhandeling hoeft nog niet tot een verkoop te leiden. De verkoper kan daarnaast graag willen weten of er meer belangstelling is. De eersteieder hoeft nog niet de beste te zijn. Daarom gaan de bezichtigingen door. Er mag ook met meer dan één gegadigde tegelijk worden onderhandeld. De makelaar moet dat dan wel duidelijk gemeld hebben. Vaak zal de verkopende makelaar aan belangstellenden vertellen dat hij, zoals dat heet, 'onder bod' is. Een belangstellende mag dan wel een bod uitbrengen, maar krijgt daar geen antwoord op tot de onderhandeling met de eerste geïnteresseerde beëindigd is. De makelaar zal geen mededelingen doen over de hoogte van biedingen, dit zou overbieden kunnen uitlokken.

3. Kan een verkoper de vraagprijs van een woning tijdens de onderhandeling verhogen?

Het antwoord is ja. Als de vraagprijs alleen een uitnodiging is tot het doen van een bod (zie ook vraag 5), dan kan de verkoper ook besluiten de vraagprijs te verlagen of te verhogen. Tijdens een onderhandeling doen partijen vaak over en weer biedingen. Als de potentiële koper een tegenbod doet wat afwijkt van het bod dat de verkopende partij eerder heeft gedaan, dan vervalt dit eerdere bod van de verkopende partij. Dus ook als partijen 'naar elkaar toekomen' in het biedingproces, kan de verkoper ineens besluiten om toch zijn tegenbod weer te verhogen en de koper om zijn bod weer te verlagen.

4. Hoe komt de koop tot stand?

Als verkoper en koper het eens worden over de belangrijkste zaken bij de koop (prijs, opleveringsdatum en ontbindende voorwaarden) dan legt de verkopende makelaar de afspraken schriftelijk vast in de koopakte. Ontbindende voorwaarden zijn een belangrijk onderwerp. Je krijgt als koper niet automatisch een ontbindende voorwaarde voor de financiering, dit moet

je melden bij het uitbrengen van jouw bod. Het is belangrijk dat de partijen het ook eens zijn over aanvullende afspraken en ontbindende voorwaarden voordat de koopakte wordt opgemaakt. Naast de eerder genoemde punten worden meestal nog enkele aanvullende afspraken in de koopakte opgenomen, denk bijvoorbeeld aan een boeteclausule. Zodra verkoper en koper de koopakte hebben ondertekend en de koper (of eventueel de notaris) een kopie van de akte heeft ontvangen, treedt voor de particuliere koper de wettelijke bedenktijd in werking. Binnen deze bedenktijd kan de koper alsnog afzien van de aankoop van de woning. Ziet de koper tijdens deze bedenktijd niet af van de koop, zijn de financiën rond en vormen ook eventuele andere ontbindende voorwaarden geen obstakel meer, dan zal op de afgesproken opleveringsdatum de overdracht plaatsvinden bij de notaris.

5. Als ik de vraagprijs bied, moet de verkoper de woning dan aan mij verkopen?

Over deze vraag bestaan veel misverstanden. Het hoogste rechtscollege, de Hoge Raad, heeft bepaald dat als je de vraagprijs uit een advertentie of een woongids biedt, je dan een bod doet. De vraagprijs wordt dus gezien als een uitnodiging tot het doen van een bod. De verkoper kan dan nog beslissen of hij jouw bod wel of niet aanvaardt of dat hij zijn makelaar een tegenbod laat doen.

6. Mag een makelaar tijdens de onderhandeling het systeem van verkoop wijzigen?

Dat mag. Één van de partijen mag de onderhandeling beëindigen. Soms zijn er zoveel belangstellenden die de vraagprijs bieden of benaderen, dat het moeilijk is te bepalen wie de beste koper is. In dat geval kan de verkopende makelaar, natuurlijk in overleg met de verkoper, besluiten de lopende onderhandeling af te breken en de biedprocedure te wijzigen. Uiteraard dient hij eerst de eventueel gedane toezeggingen na te komen (zie ook vraag 8 en 9). De makelaar kiest vervolgens bijvoorbeeld voor een inschrijvingsprocedure. Alle bidders hebben dan een gelijke kans om een hoogste bod uit te brengen.



Zorgeloos van je nieuwe woning genieten

7. Wat is een optie?

Een optie in juridische zin geeft een partij de keuze om door een eenzijdige verklaring een koopovereenkomst met een andere partij te sluiten. Partijen zijn het dan wel eens over de voorwaarde van de koop, maar de koper krijgt bijvoorbeeld nog een week bedenktijd. Bij de aankoop van een nieuwbouwwoning is zo'n optie nog wel gebruikelijk. Bij het aankopen van een bestaande woning niet. Het begrip 'optie' wordt daarbij vaak ten onrechte gebruikt. Dan heeft het de betekenis van bepaalde toezeggingen die een verkopende NVM-makelaar kan doen aan een belangstellende koper tijdens het onderhandelingsproces. Zo'n toezegging kan bijvoorbeeld inhouden dat een belangstellende koper een paar dagen de tijd krijgt om na te denken over een bod. De NVM-makelaar zal in de tussentijd proberen niet met een andere partij in onderhandeling te gaan. De belangstellende koper kan deze tijd gebruiken om een beter inzicht te krijgen in

zijn financiering of in de gebruiksmogelijkheden van de woning. Een optie kun je niet eisen; de verkoper en verkopende NVM-makelaar beslissen zelf of er in een onderhandelingsproces bepaalde toezeggingen worden gedaan.

8. Dient de NVM makelaar met mij in onderhandeling te gaan, als ik als eerste een bezichtiging aanvraag of als eerste een bod uitbreng?

Het antwoord op deze vraag is nee. De verkopende NVM-makelaar bepaalt samen met de verkoper de verkoop-procedure. De verkopende NVM-makelaar heeft wel de verplichting je daarover te informeren. Het is verstandig als je serieus belangstelling hebt de NVM-makelaar te vragen wat jouw positie is. Dat kan veel teleurstelling voorkomen. Doet de NVM-makelaar je een toezegging, dan dient hij die na te komen.

Deze informatie is met de grootst mogelijke zorg samengesteld. Toch kunnen wij niet altijd voorkomen dat de informatie enigszins afwijkt van hetgeen je in of rond de woning ziet of heeft gezien. Dit kan met name gelden voor (bouw) tekeningen, schetsen, afmetingen en maatvoeringen. Hieraan kunnen dan ook geen rechten worden ontleend. Door ons wordt geen aansprakelijkheid aanvaard behoudens voor zover de door ons verplicht afgesloten

beroepsaansprakelijkheidsverzekering in voorkomend geval aanspraak op een uitkering geeft. Vraagprijzen zijn kosten koper. Alle verstrekte informatie dien je in het kader van het BW niet te beschouwen als een aanbod, doch als een uitnodiging om in onderhandeling te treden. Voor een eventuele vermelding van onjuiste gegevens aanvaarden wij geen enkele aansprakelijkheid.



Interesse in deze woning?

Neem contact met ons op voor meer informatie.

0413 - 261 905

info@vandeengarantiemakelaars.nl

www.vandeengarantiemakelaars.nl



Van de Ven Garantiemakelaars

President Kennedylaan 153

5402 KC Uden

0413 - 261 905

info@vandeengarantiemakelaars.nl

www.vandeengarantiemakelaars.nl

